



MAP. 306

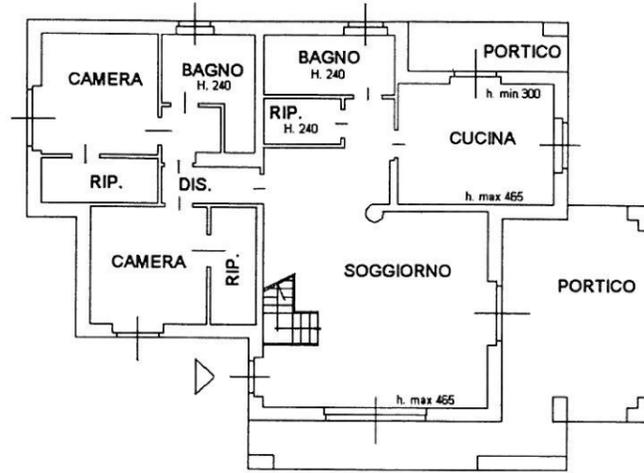


MAP. 311

PIANO TERRENO
H. =270

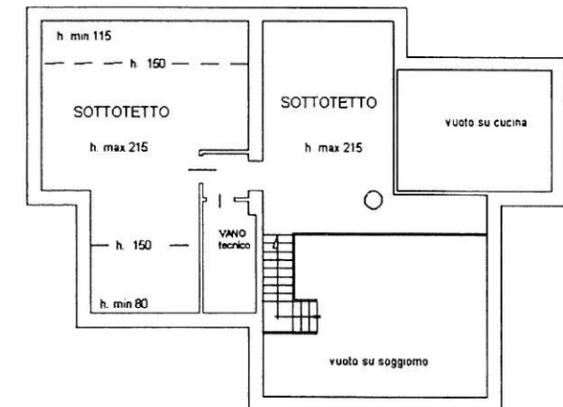

PIANO PRIMO

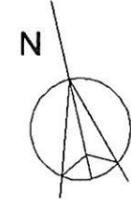


Collegio Provinciale
Geometri e Geometri Laureati
di Biella
Iscrizione Albo
N. 519
Geometra
PIERO PIANELLA


**Agenzia del Territorio
CATASTO FABBRICATI
Ufficio Provinciale di
Biella**

Dichiarazione protocollo n. _____ del _____	
Planimetria di u.i.u. in Comune di Villanova Biellese	
Via Baraggia _____ civ. _____	
Identificativi Catastali:	Compilata da: Pianella Piero
Sezione:	Iscritto all'albo: Geometri
Foglio: 1	Prov. Biella
Particella: 313	N. 00519
Subalterno: 2	

cheda n. 1 Scala 1:200

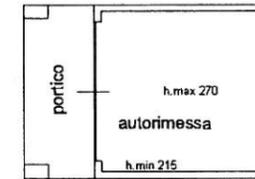

PIANO TERRENO
H. = 270

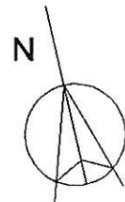

Collegio Provinciale
Geometri e Geometri Laureati
di Biella
Iscrizione Albo
N. 519
Geometra
PIERO PIANELLA