



PIANO INTERRATO
ESISTENTE

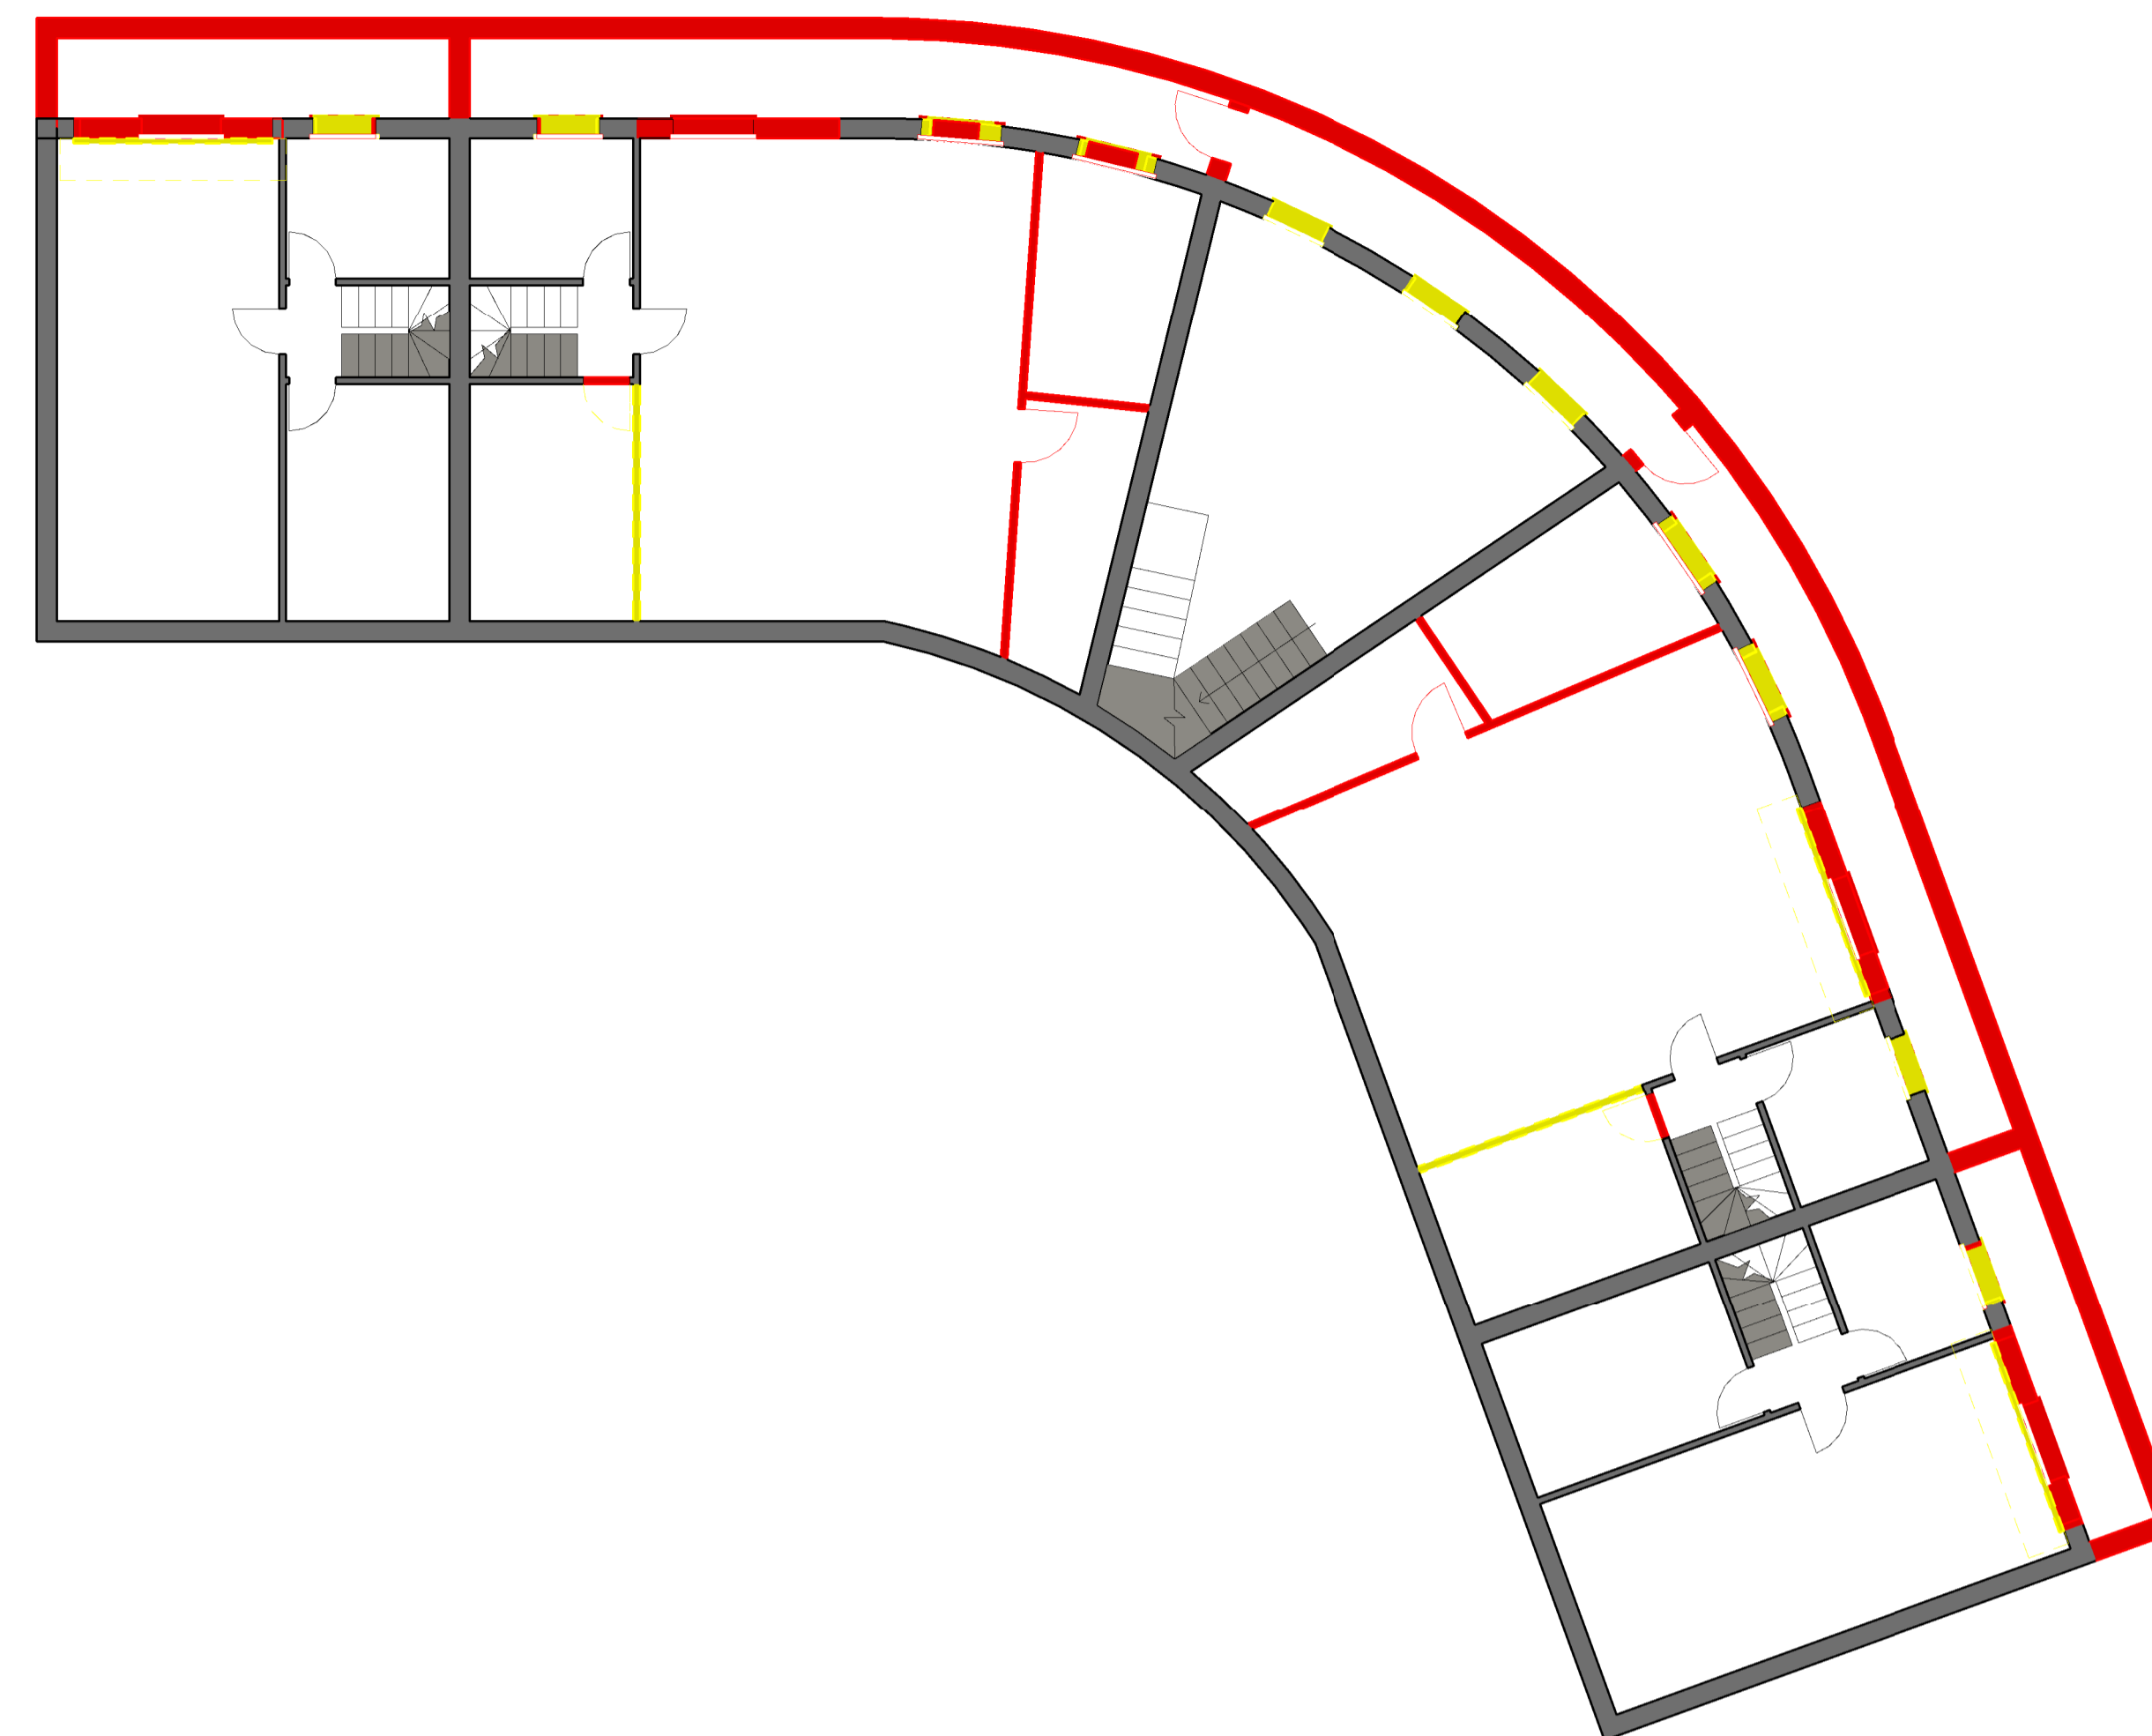

PIANO INTERRATO
COMPARATIVA

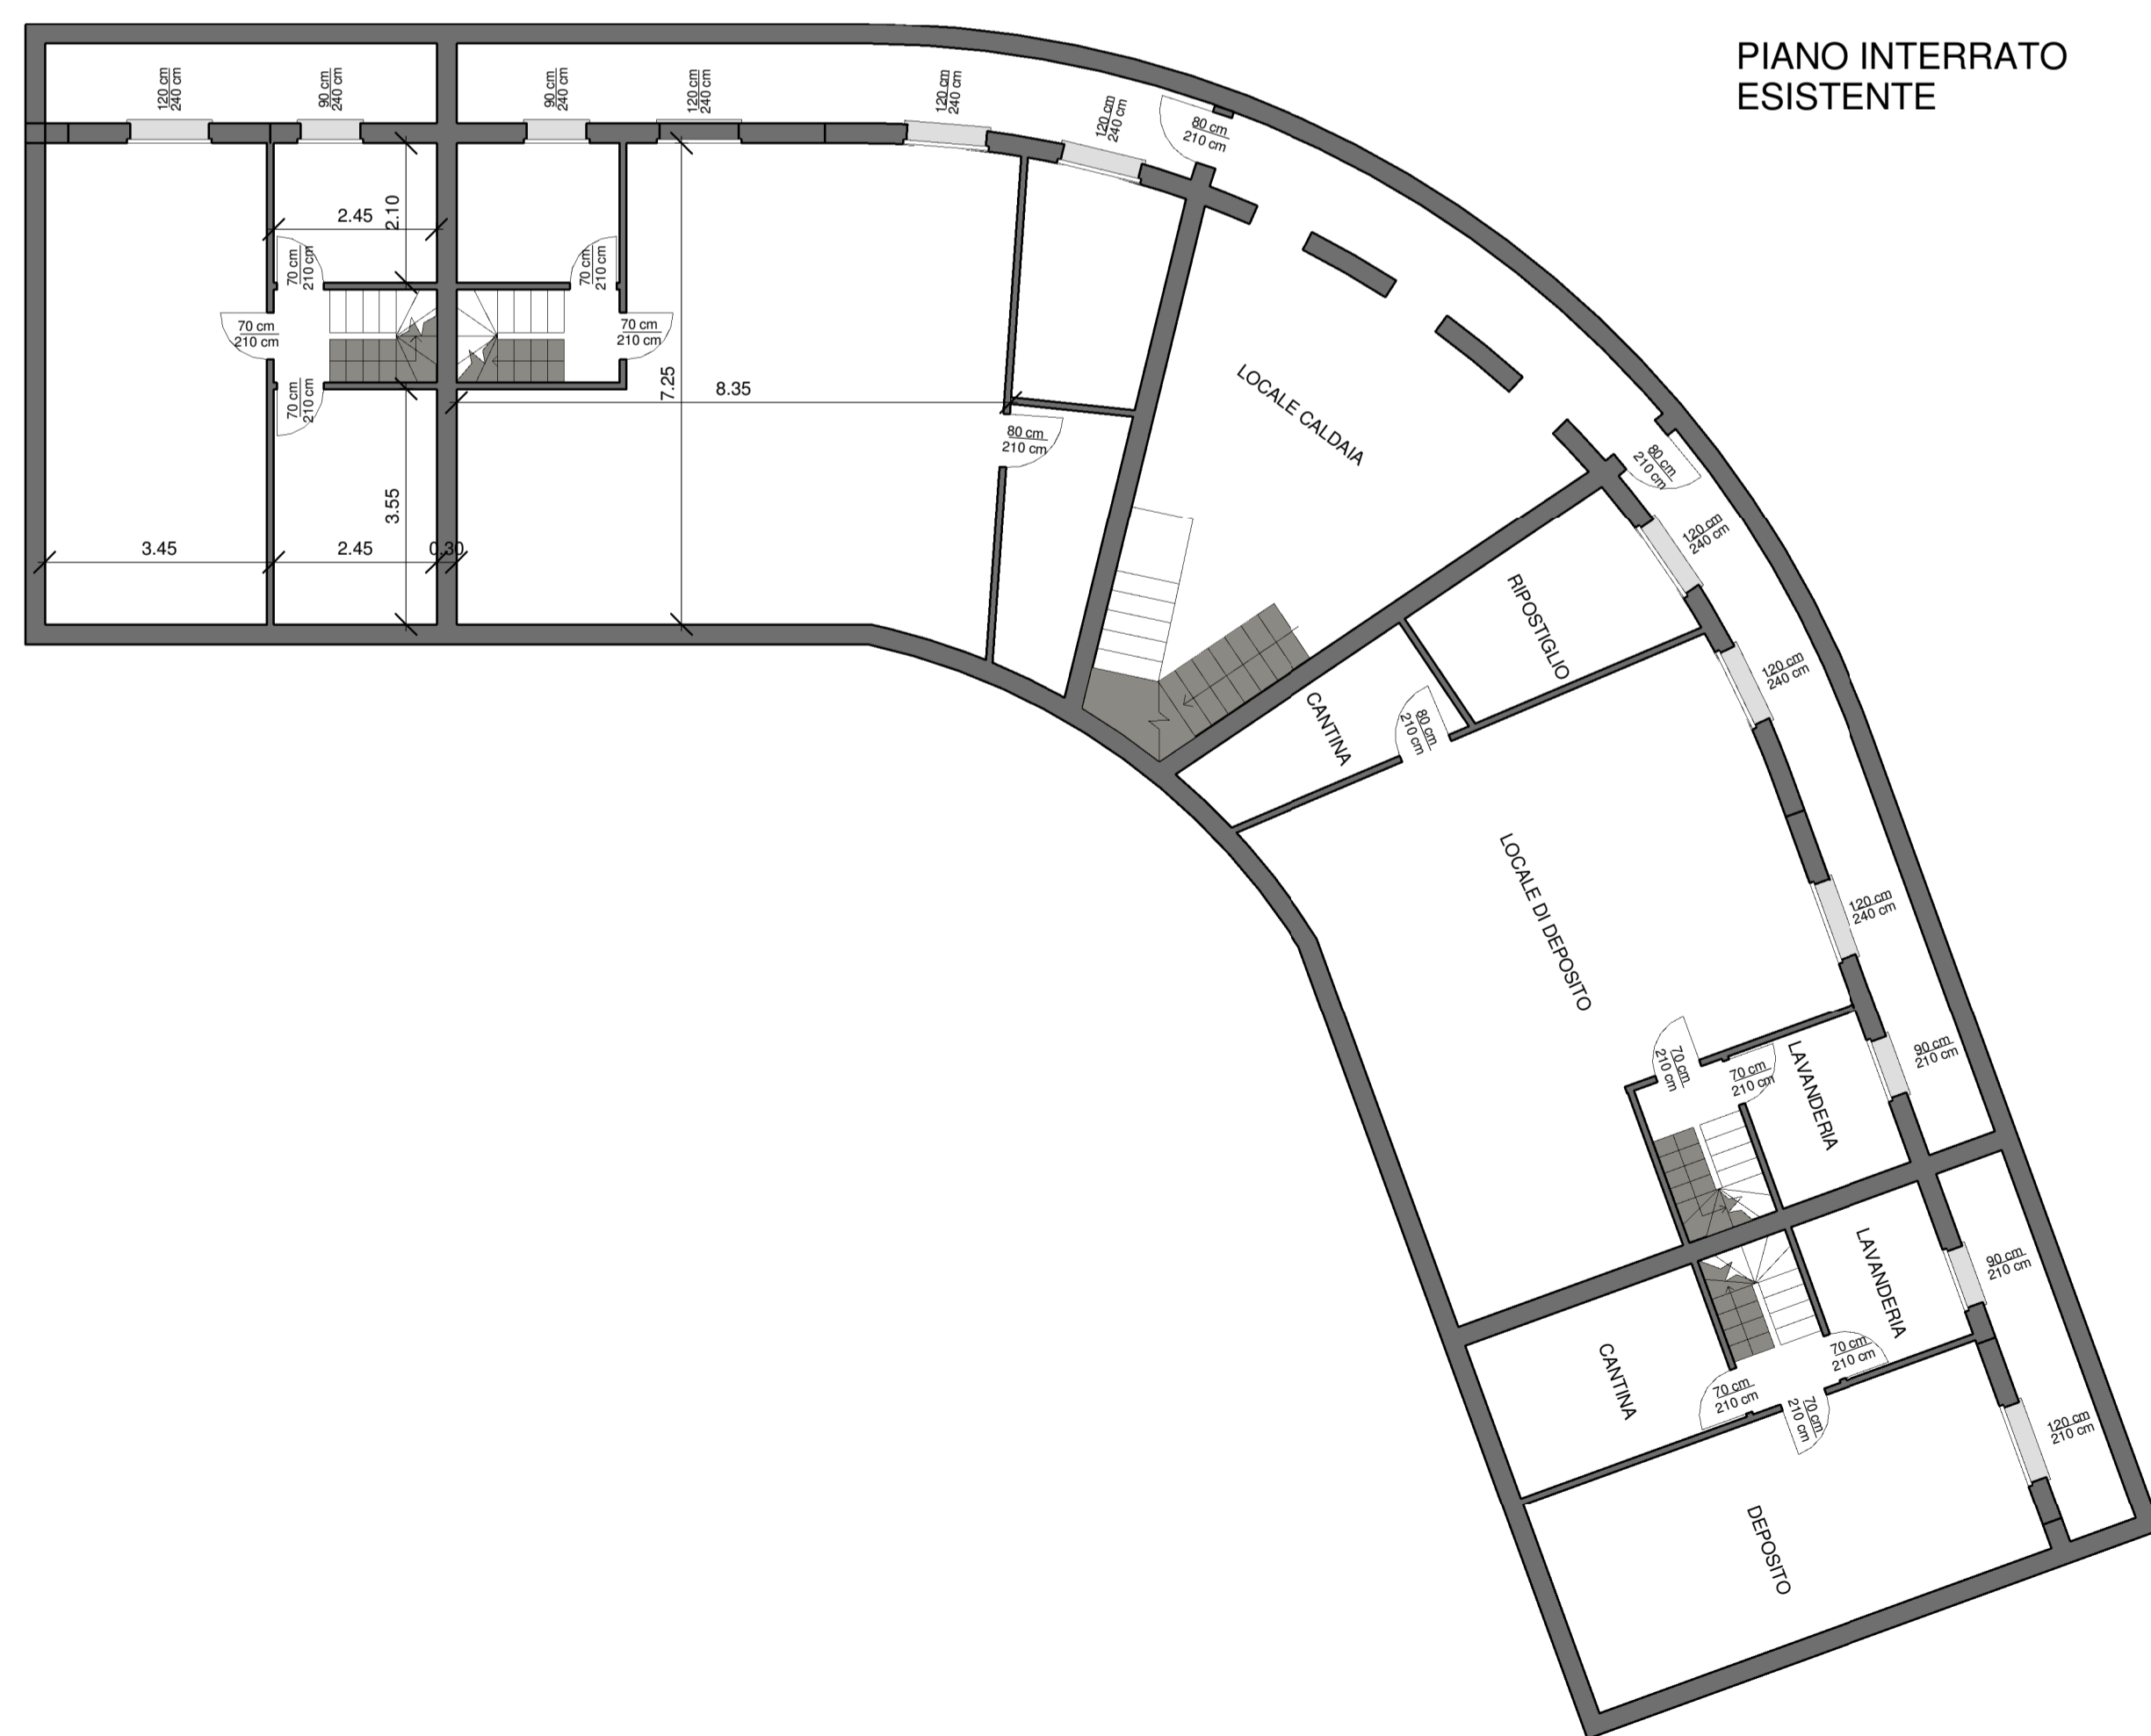

PIANO INTERRATO
PROGETTO

STUDIO DI ARCHITETTURA MARFORIO DANIELA - via Portici 18 Lesa			
OGGETTO: variante in corso d'opera PDC 05/2010 intestato a Marforio Angela, Giuseppe, Daniela, Gian Piero e Maria Teresa			TAVOLA
PIANTE PIANO INTERRATO	SCALA 1:100	DATA 12/2011	1