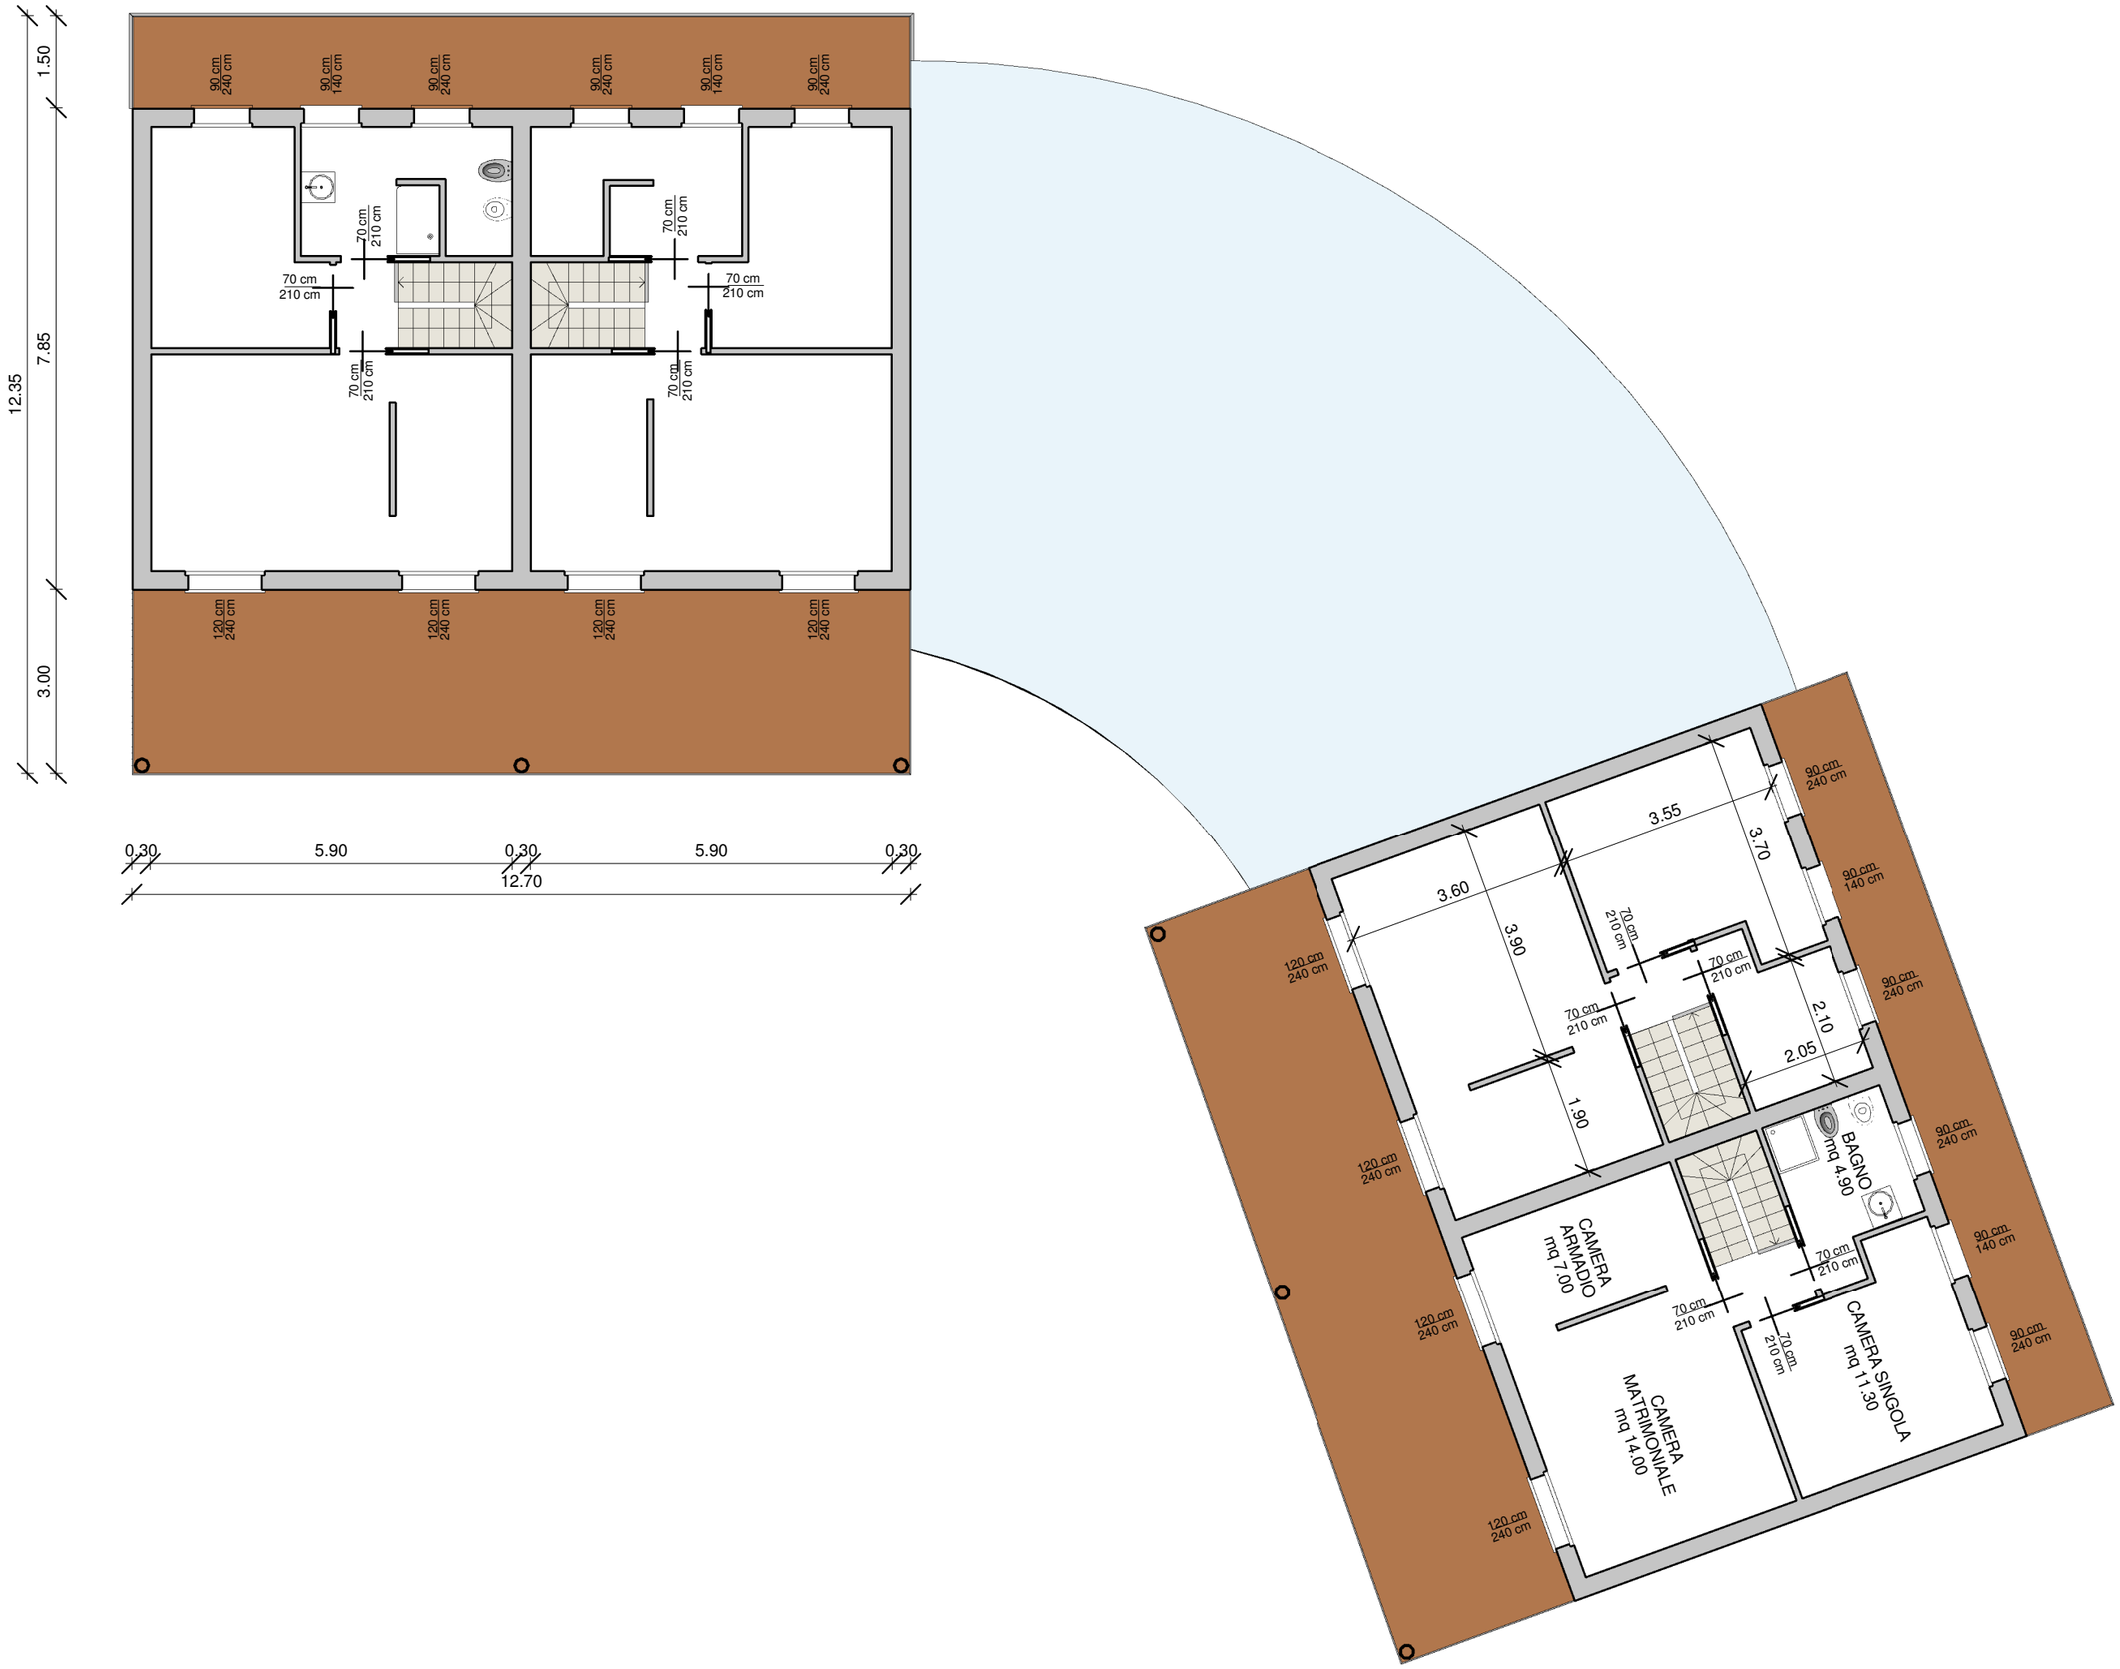
1.50
7.85
3.00
12.35
0.30
5.90
0.30
5.90
0.30
12.70
90 cm 240 cm
90 cm 140 cm
120 cm 240 cm
70 cm 210 cm
3.60
3.55
3.70
3.90
1.90
2.10
2.05
BAGNO
mq 4.90
CAMERA ARMADIO
mq 7.00
CAMERA MATRIMONIALE
mq 14.00
CAMERA SINGOLA
mq 11.30